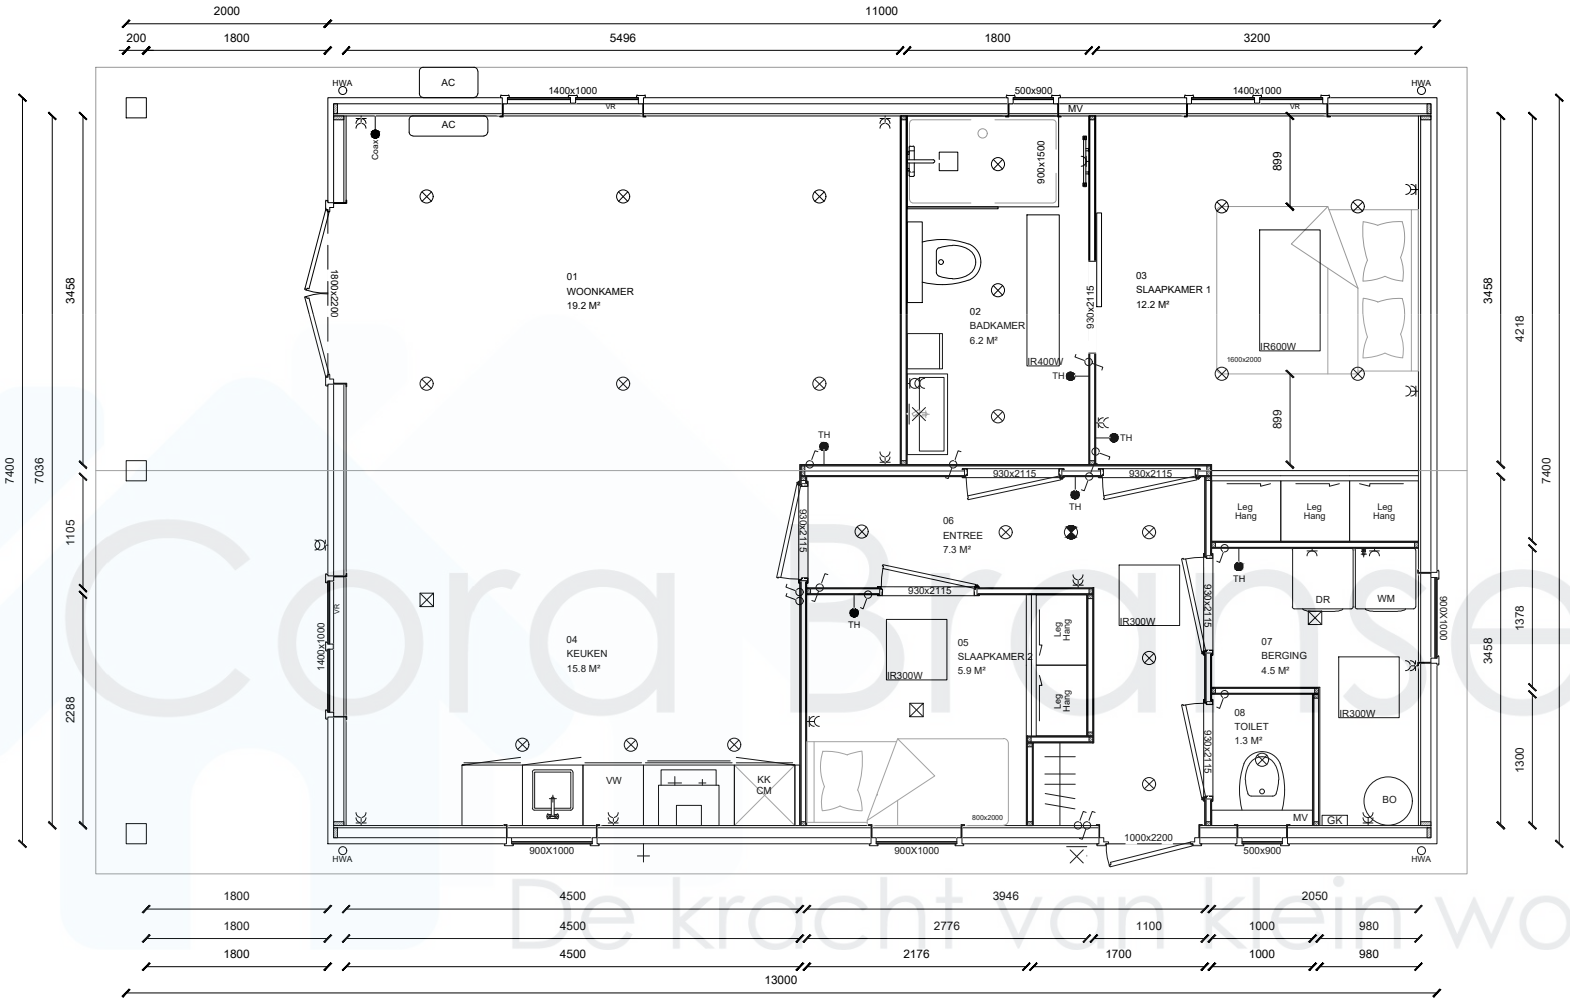

Standaard hoogtes:

200+p	stopcontacten
1100+p	schakelaars
1500+p	thermostaten

Standaard isoaltie:

Vloer	-
Gevel	-
Dak	-

Materiaalstaat:

Gevelafwerking	Houtlook
Gevelafwerking	Antraciet
Boeiboord	Wit
Dak afwerking	Dakpanprofiel plaat
HWA	Wit
Glas	Dubbel glas
Kozijnen	Wit

Cora Bransen
De kracht van klein wonen

- Projectnaam: Viola
- Oppervlakte: 81 m²

- Plaats:
- Straat:

- Datum :
- Wijzigingen:
  1)
  2)
  3)
  4)
- Schaal: 1:100
- Titel: Ontwerp en aanzichten

Renvooi:

	enkel stopcontact
	dubbel stopcontact
	drie dubbel stopcontact
	waterdicht enkel stopcontact
	waterdicht dubbel stopcontact

	enkel schakelaar
	dubbel schakelaar
	hotelschakelaar
	enkelpolige dimbare schakelaar
	wisselschakelaar met trekkoord

	binnenspot
	waterdichte buitenspots
	lichtpunt/ lasdoos
TH	thermostaat
	rookmelder met back-up

	vorstvrije buitenkraan
Tele-foon	tv aansluiting
	buitenlamp aansluiting
LZ	loze leiding met trekkoord
VR	ventilatie rooster

GK	groepenkast
MK	meterkast
WT	water tussenmeter
ET	elektra tussenmeter
GZ	groep zonnepanelen

EB	elektrische boiler
CV	centrale verwarming
WV	wand ventilatie
SC	screen aansluiting
RL	rol luik aansluiting

Cora Bransen
De kracht van klein wonen